


EZETEK

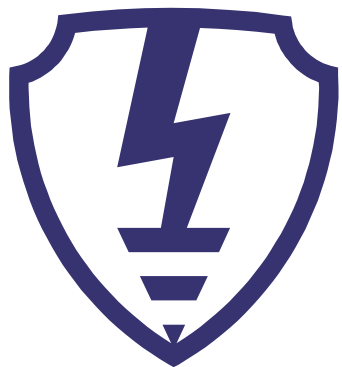


ezrf.ru

Москва, 2016

АЛЬБОМ ТИПОВЫХ РЕШЕНИЙ по заземлению и молниезащите

Альбом IV «Электролитическое заземление
трансформаторной подстанции.»

Электролитическое заземление трансформаторной подстанции

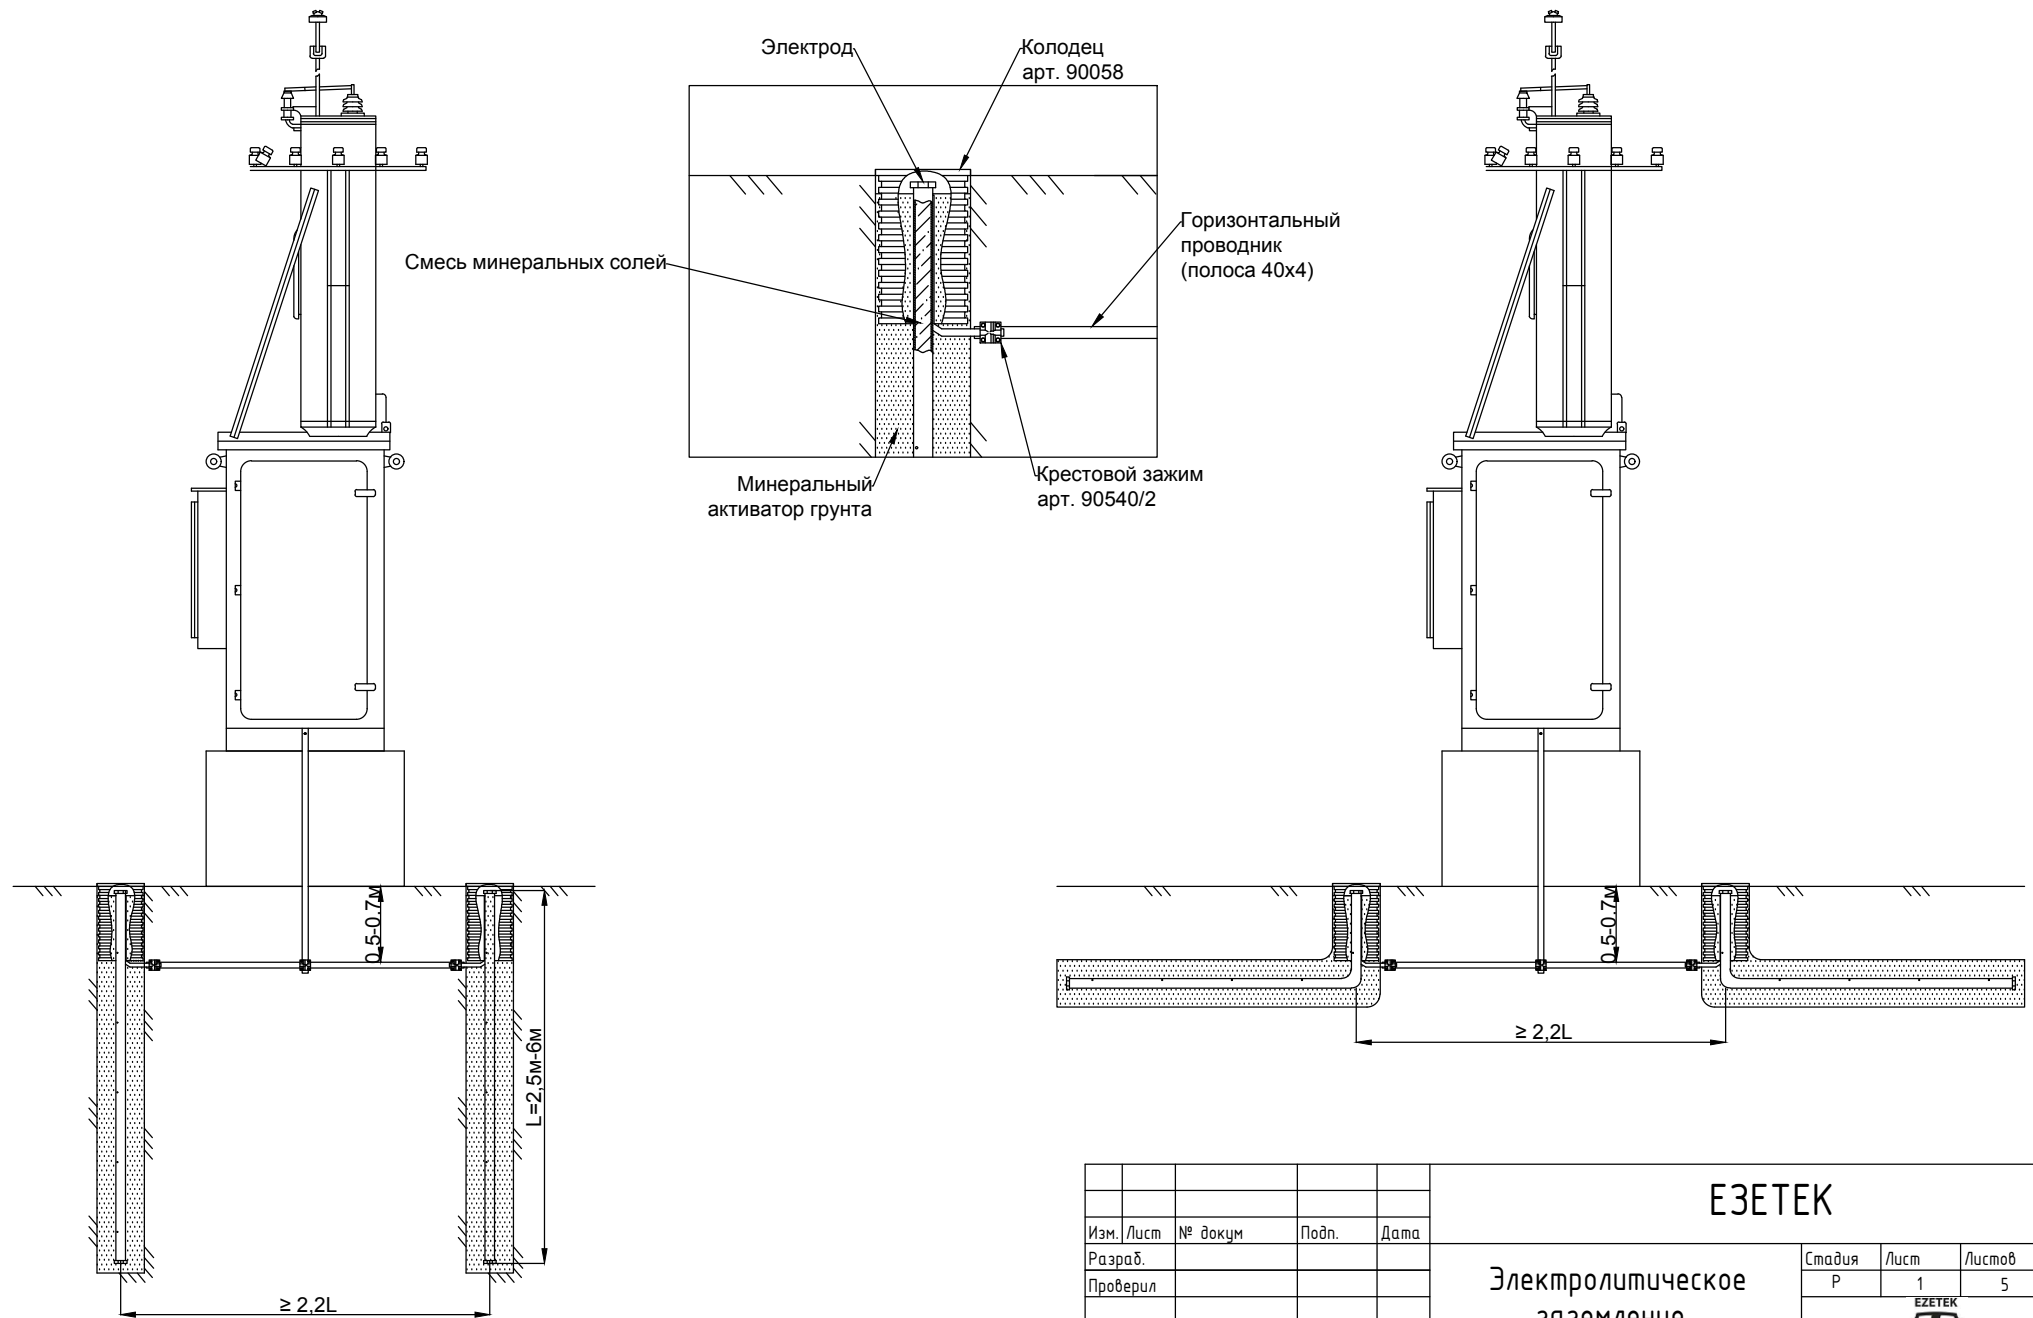






Изм. № подл. Подпись и дата. Взамен инв. №

Изм.	Лист	№ докум	Подп.	Дата
Разраб.				
Проверил				
Н. контр.				
Утв.				


ЕЗЕТЕК

Электролитическое
заземление
Общий вид






Стадия	Лист	Листов
Р	1	5
		

Позиция	Изображение	Наименование	Цвет/размер/материал	Артикул №	Лист №	
1		Комплект электролитического заземления EZ-2,5 В	-	90051	3	
		Комплект электролитического заземления EZ-2,5 Г	-	90052		
		Комплект электролитического заземления EZ-3 В	-	90053		
		Комплект электролитического заземления EZ-3 Г	-	90054		
		Комплект электролитического заземления EZ-6 В	-	90055		
		Комплект электролитического заземления EZ-6 Г	-	90056		
2		Минеральный активатор грунта	30 кг	90057	-	
3		Пропиленовый сервисный колодец	-	90058	4	
4		Зажим полоса, полоса-пруток, пруток	Латунь	90530/2	5	
			Сталь оцинкованная	90540/2		
5		Полоса (горизонтальный проводник)	Сталь оцинк.	40x4	90740	-
				40x4	90740/1	
				25x4	90742	
				25x4	90742/1	
			Медь	40x4	90741	
				40x4	90741	

Инд. № подл. Подпись и дата. Взамен инд. №

					ЕЗЕТЕК			
Изм./Лист	№ докум	Подп.	Дата	Электролитическое заземление Спецификация		Стадия	Лист	Листов
Разраб.						Р	2	5
Проверил								
Н. контр.								
Утв.								

Вертикальное и горизонтальное электролитическое заземление трансформаторной подстанции

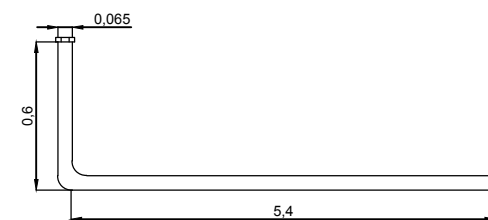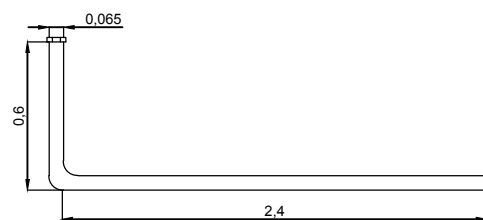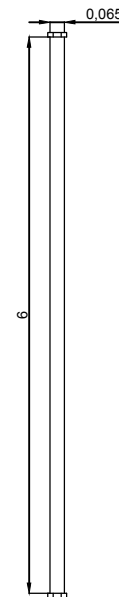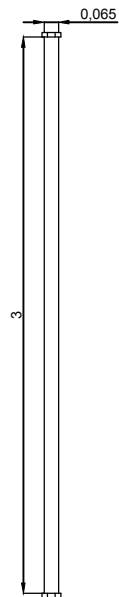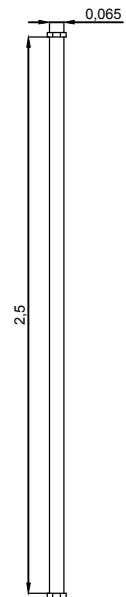



Инв № подл.	Взамен инв. №
Подпись и дата	

Изм.	Кол.уч.	Лист	№ док.	Подп.	Дата

ЕЗЕТЕК

Лист
3

Пропиленовый сервисный колодец для электролитического заземления



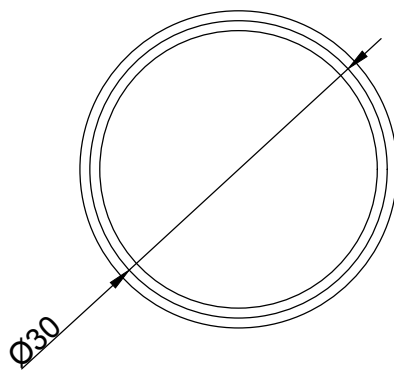
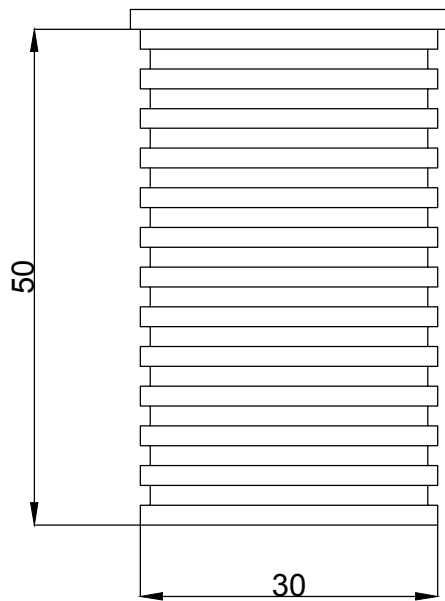


Инв. № подл.	Подпись и дата	Взамен инв. №
--------------	----------------	---------------

Изм.	Кол.уч.	Лист	№ док.	Подп.	Дата
------	---------	------	--------	-------	------

ЕЗЕТЕК

Зажим крестовой полоса-полоса, провод

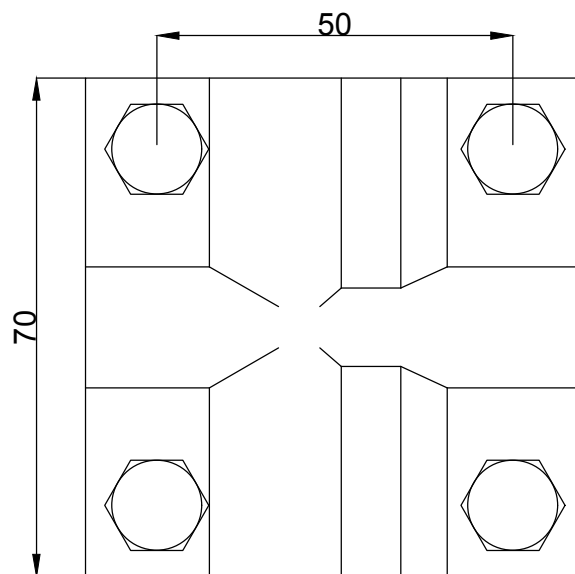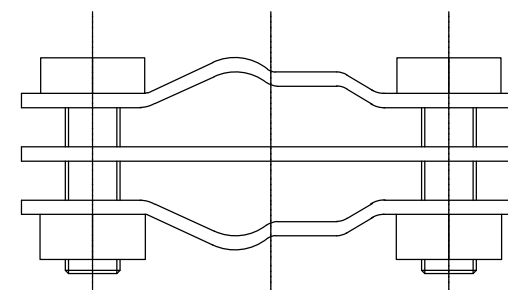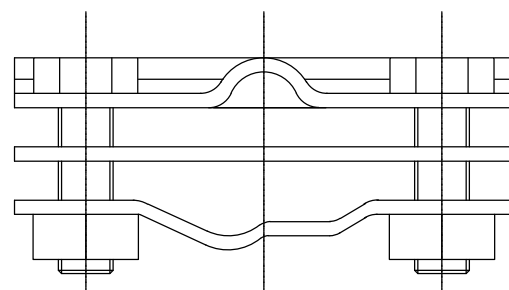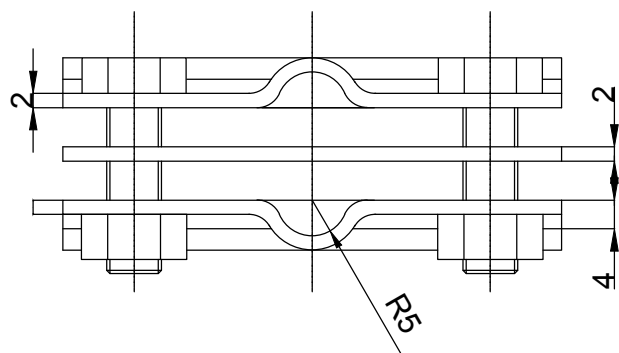

Инв. № подл.	Подпись и дата	Взамен инв. №
--------------	----------------	---------------

Изм.	Кол.уч.	Лист	№ док.	Подп.	Дата
------	---------	------	--------	-------	------

ЕЗЕТЕК